

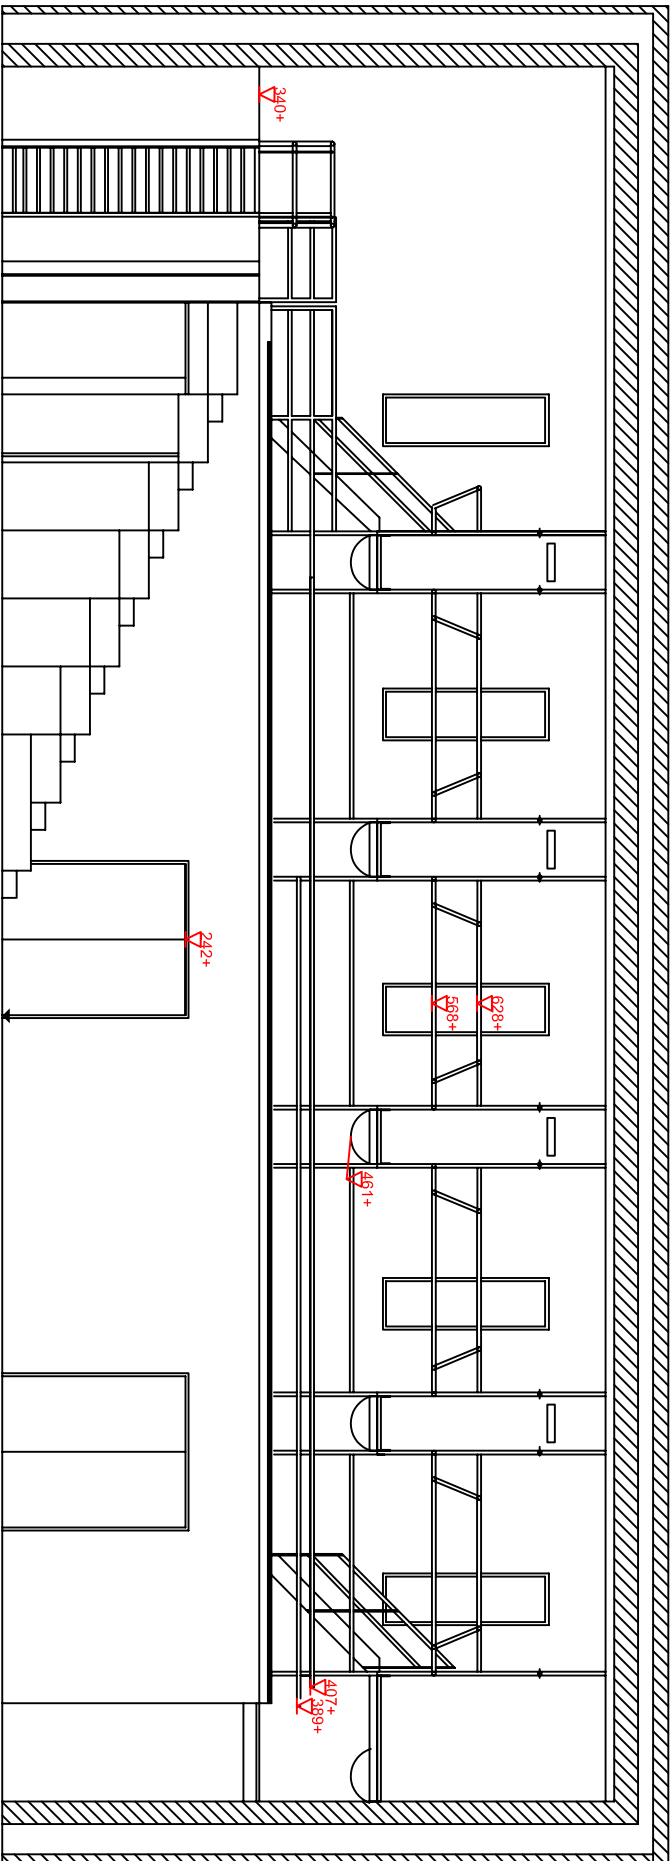


PLANETSCHUUR		Project:		Datum: Feb 2004	
Lange Begijnstraat 9 2011 HH Heillem Tel: 023-5173900 Fax: 023-5173908 info@tonelschuur.nl www.tonelschuur.nl		Kleine Zaal		Schale: 1:100	
Projectbestuur:		Bestandnaam:		Geekend: TSZ/CPZ/2004.DWG	
De Tonelschuur		Plattegrond Kleine Zaal		Papierformaat: BRV	
A Gewr: Feb 2004	D Gewr: (NNT)				
B Gewr: Aug 2004	E Gewr: (NNT)				
C Gewr: jan 2005	F Gewr: (NNT)				
				A4	



798+

TONELSCHUUR

Lange Basijnstraat 9
2011 HH Haarlem
Tel: 023-5173900
Fax: 023-5173906
info@tonelschuur.nl
www.tonelschuur.nl

Project: Kleine Zaal

Projectbeschrijving: De Tonelschuur

Lengtedorsende Kleine Zaal

A	Gew. Feb 2004	D	Gew. (NVT)
B	Gew. Jan 2005	E	Gew. (NVT)
C	Gew. (NVT)	F	Gew. (NVT)

Datum: Feb 2004

Schaal: 1:100

Bestandstaam: TNSZ.LD2004.DWG

Getekend: BNW

Projectformaat



A4