
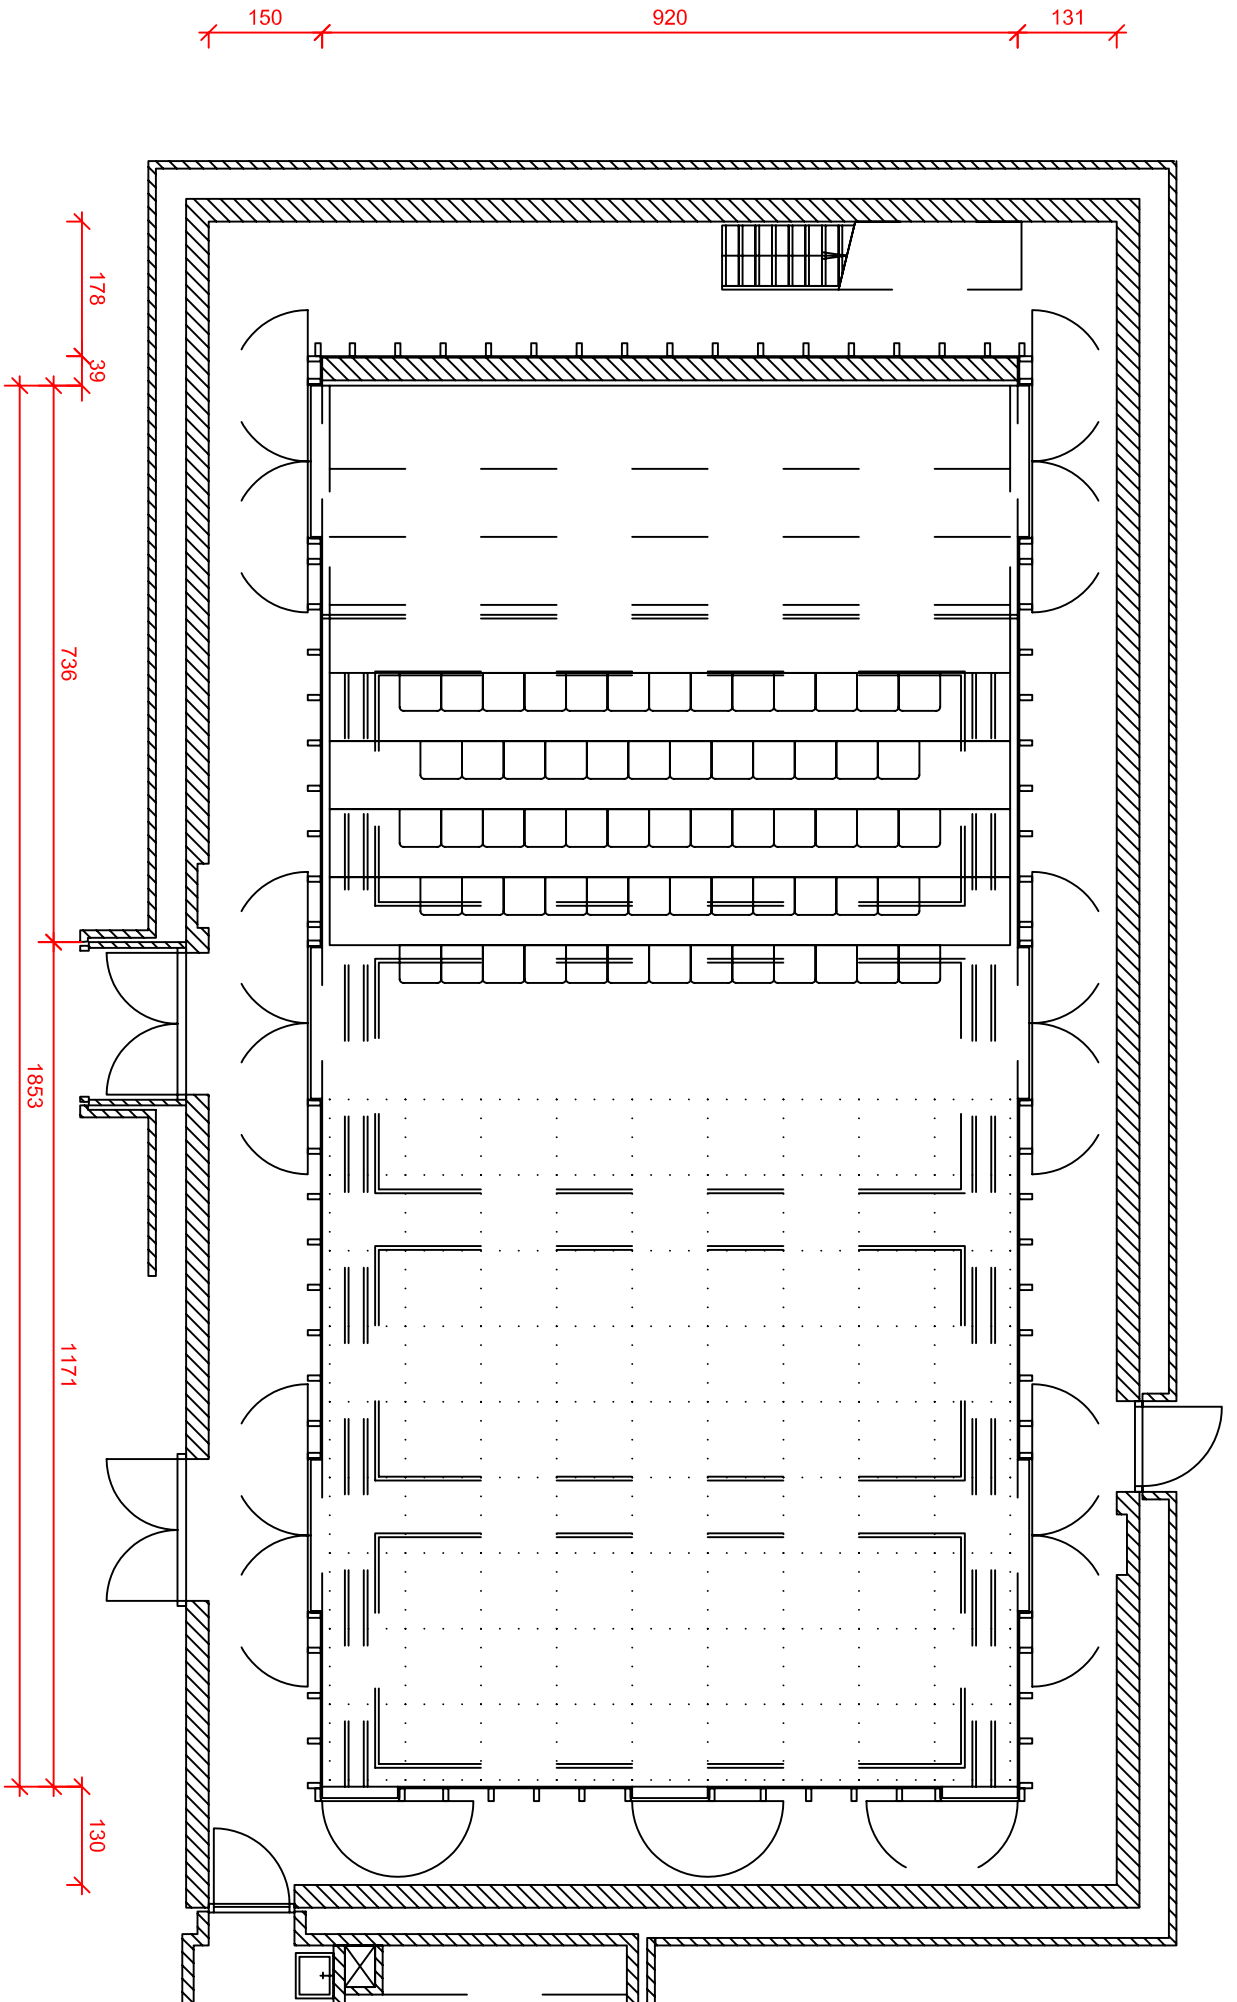


<b>TONELSCHIJN</b> Lange Basijnstraat 9 2011 HH Haarlem Tel: 023-5173900 Fax: 023-5173908 info@tonelschijf.nl www.tonelschijf.nl		Project:	Feb 2004
		Projectnaam:	Kleine Zaal
Projectbeschrijving: De Tonnelschijf Lengtedoorsnede Kleine Zaal		Bestandstaam:	TSRZLDP004.DWG
A	Gew. Feb 2004	D	Gew. (NVT)
B	Gew. Jan 2005	E	Gew. (NVT)
C	Gew. (NVT)	F	Gew. (NVT)
Schaal: 1 : 100		Gefabriceerd:	TSRZLDP004.DWG
Bestandsstaat: TSZLDP004.DWG Gepland: SW		 <b>A4</b>	



<b>PLANETSCHUUR</b>		Project: Kleine Zaal		Datum: Feb 2004
Lange Begijnstraat 9 2011 HH Heillem Tel: 023-5173900 Fax: 023-5173908 info@tonelschuur.nl www.tonelschuur.nl		Projectbestuur:		Schaak 1:100
De Tonelschuur Plattegrond Kleine Zaal		Bestandnaam: TSKZPG0204.DWG		Gekend: BRV
A Gewr. Feb 2004	D Gewr. (NNT)			Papierformaat
B Gewr. Aug 2004	E Gewr. (NNT)			A4
C Gewr. jan 2005	F Gewr. (NNT)			