

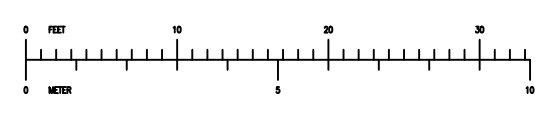
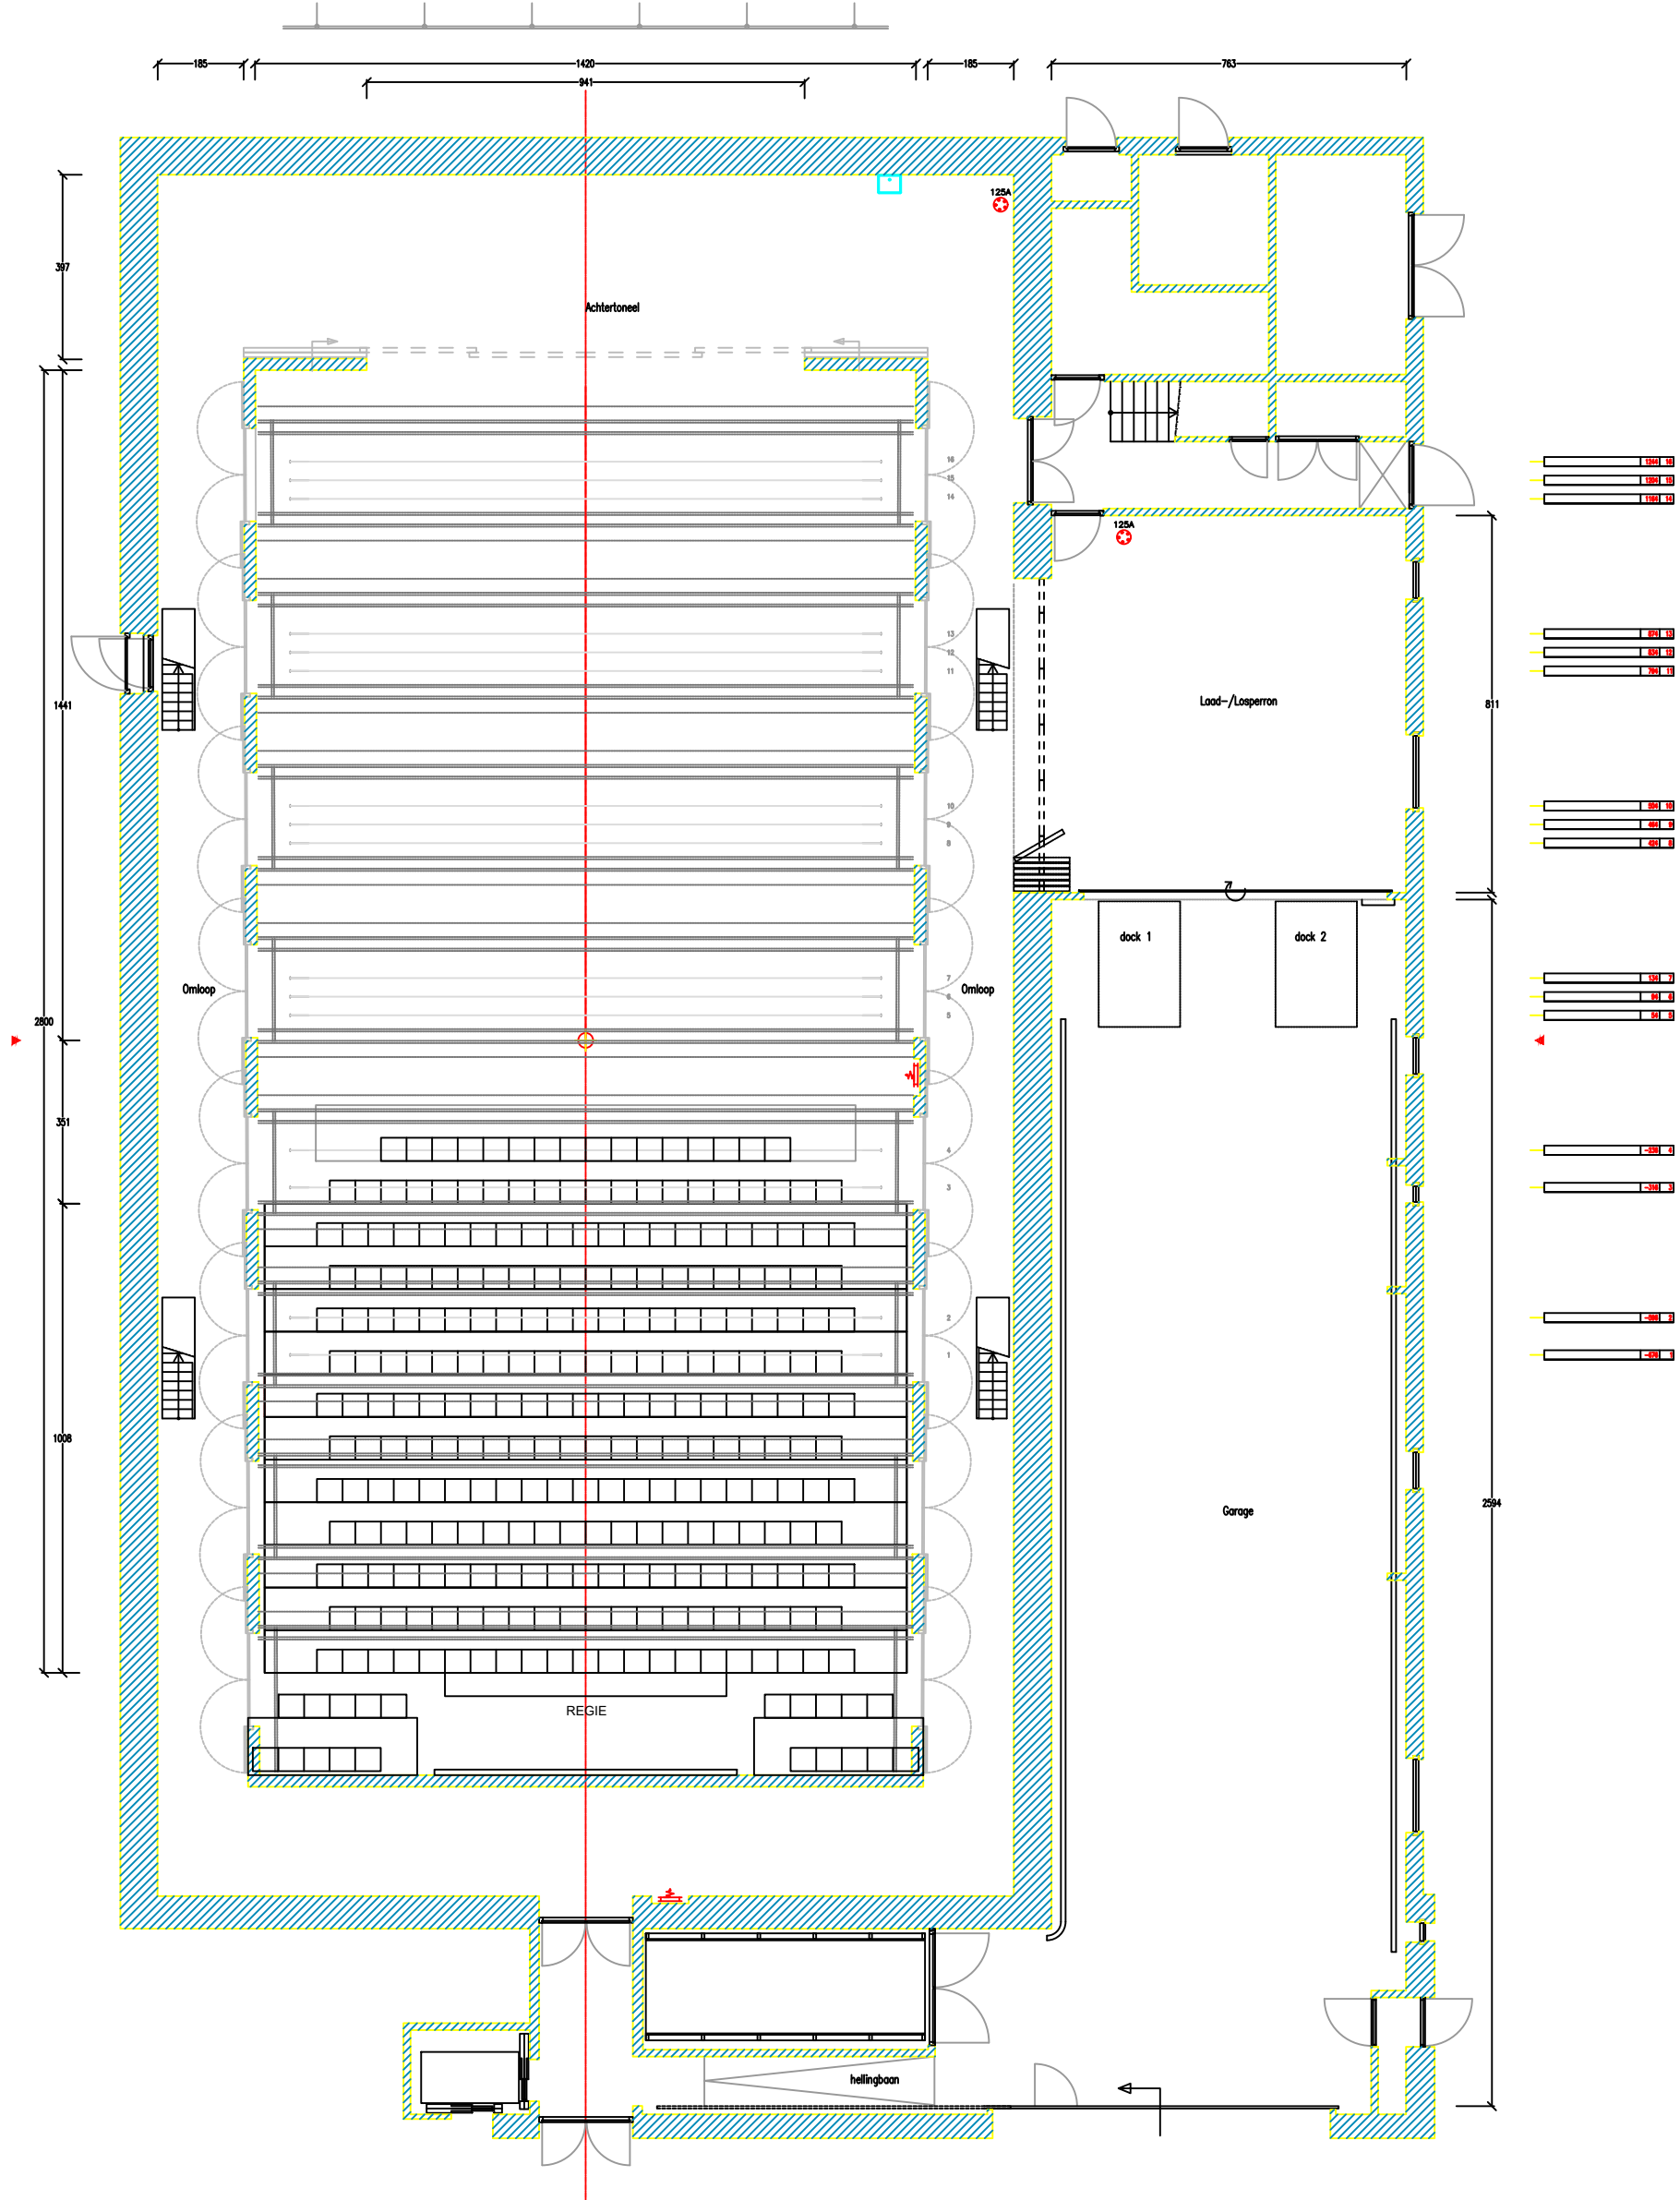
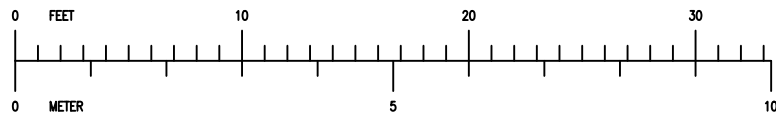
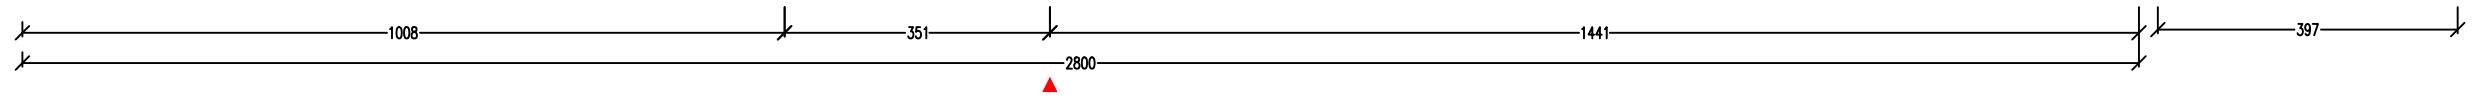


ROEFLENTE: 1300
 TREKHOOGTE: 1000
 AFSTAND TUSSEN STALKABELS: 231
 MAX. BELASTING: 500 kg
 MAX. BELASTING ONDER KABELS: 200 kg
 MAX. BELASTING TUSSEN KABELS: 100 kg

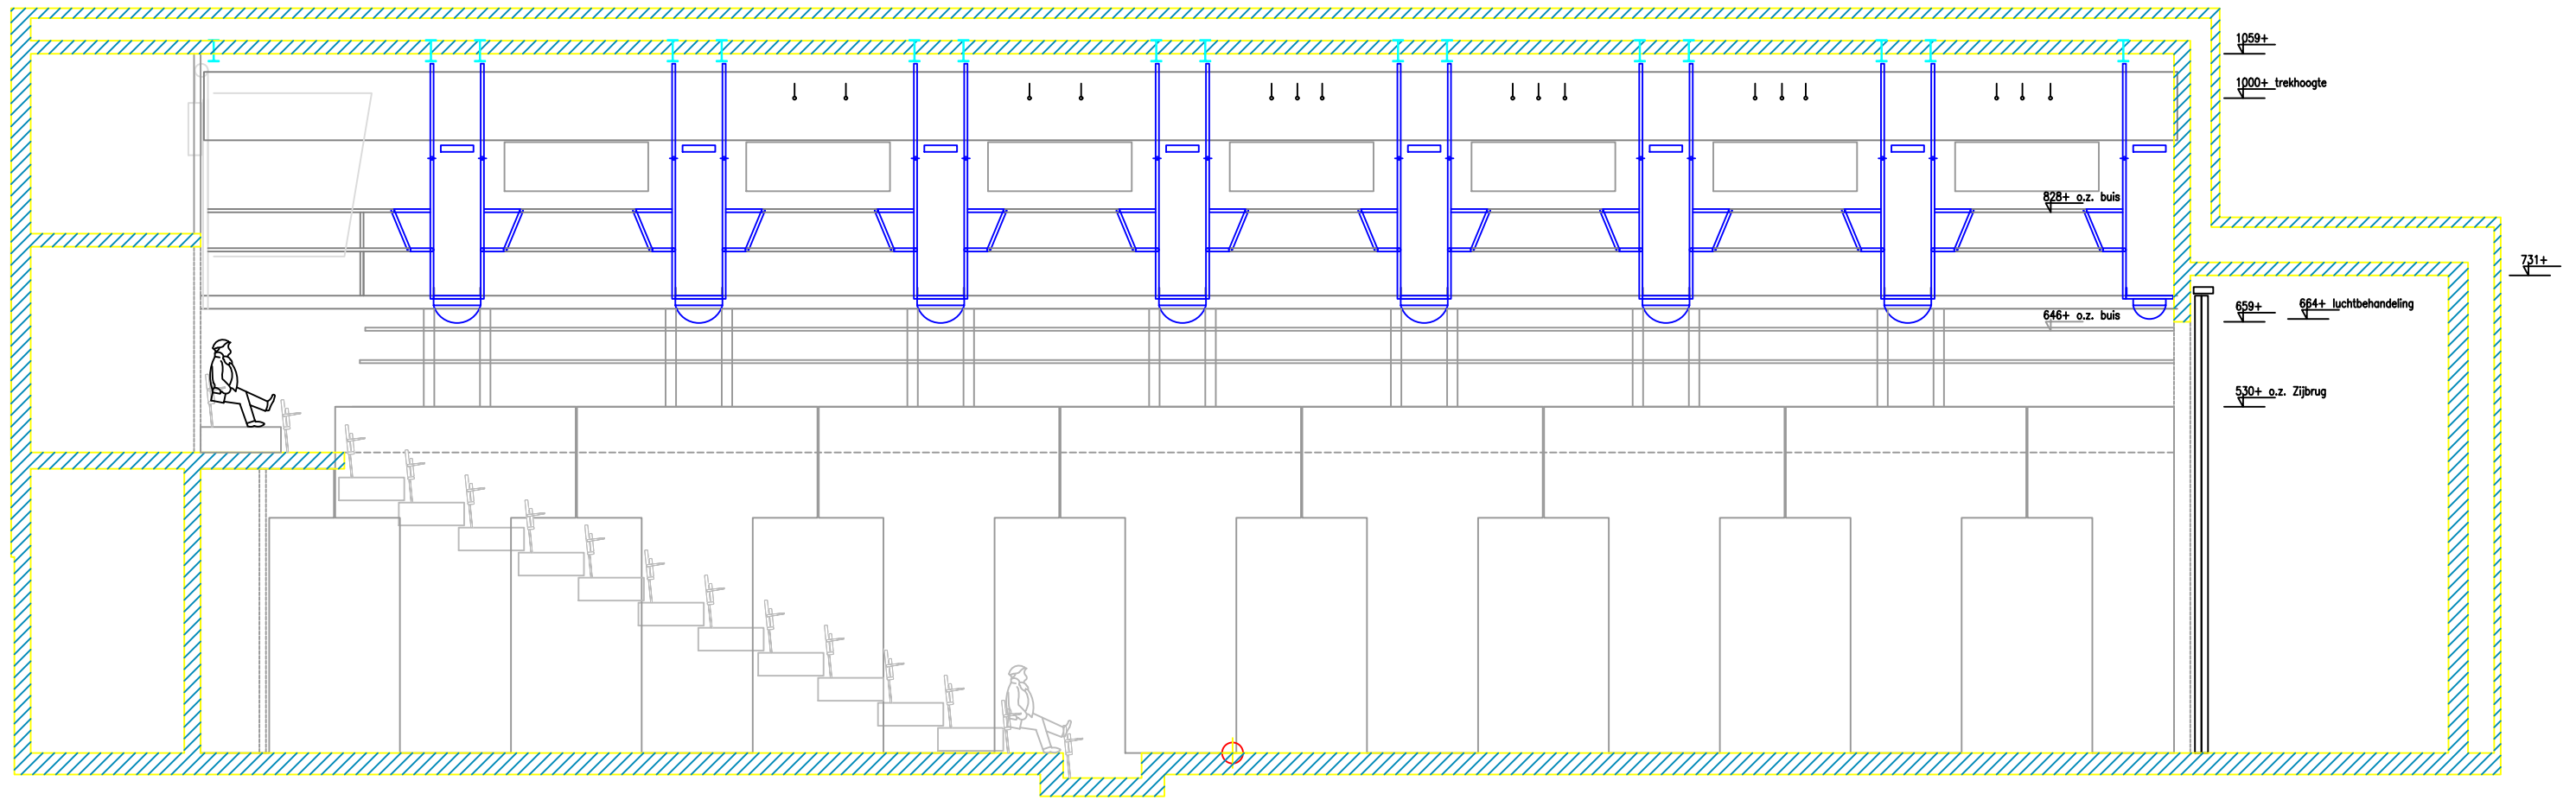

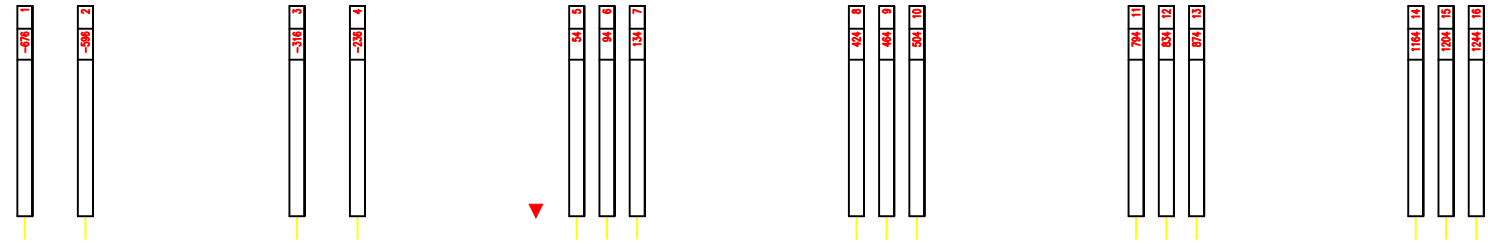

PROJECT: Langsdoorsneden Benedenzaal

ORGANISATIE: Schuur
 LOCATIE: Lange Begijnestraat 9, Haarlem
 PRODUCTIE: GETEKEND DOOR: Tim Kockx
 DATUM: 18-03-2022

PRINTDATUM: 2022-03-18
 SCHAAL: 1:100
 FILE: HAA54a