

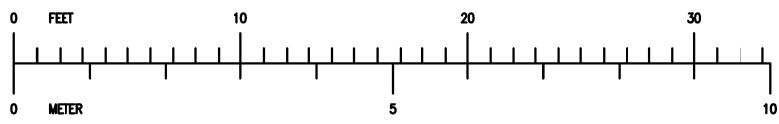
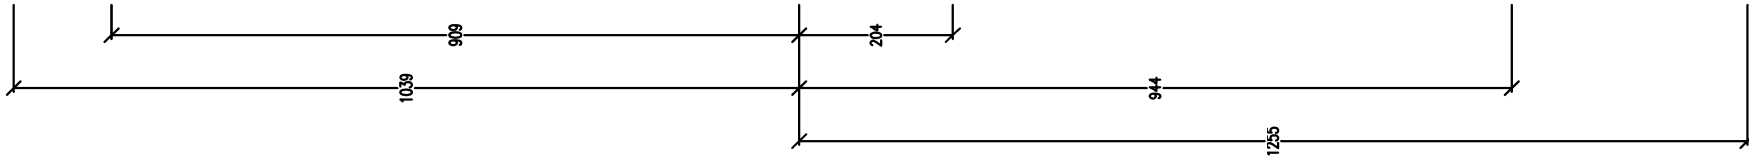
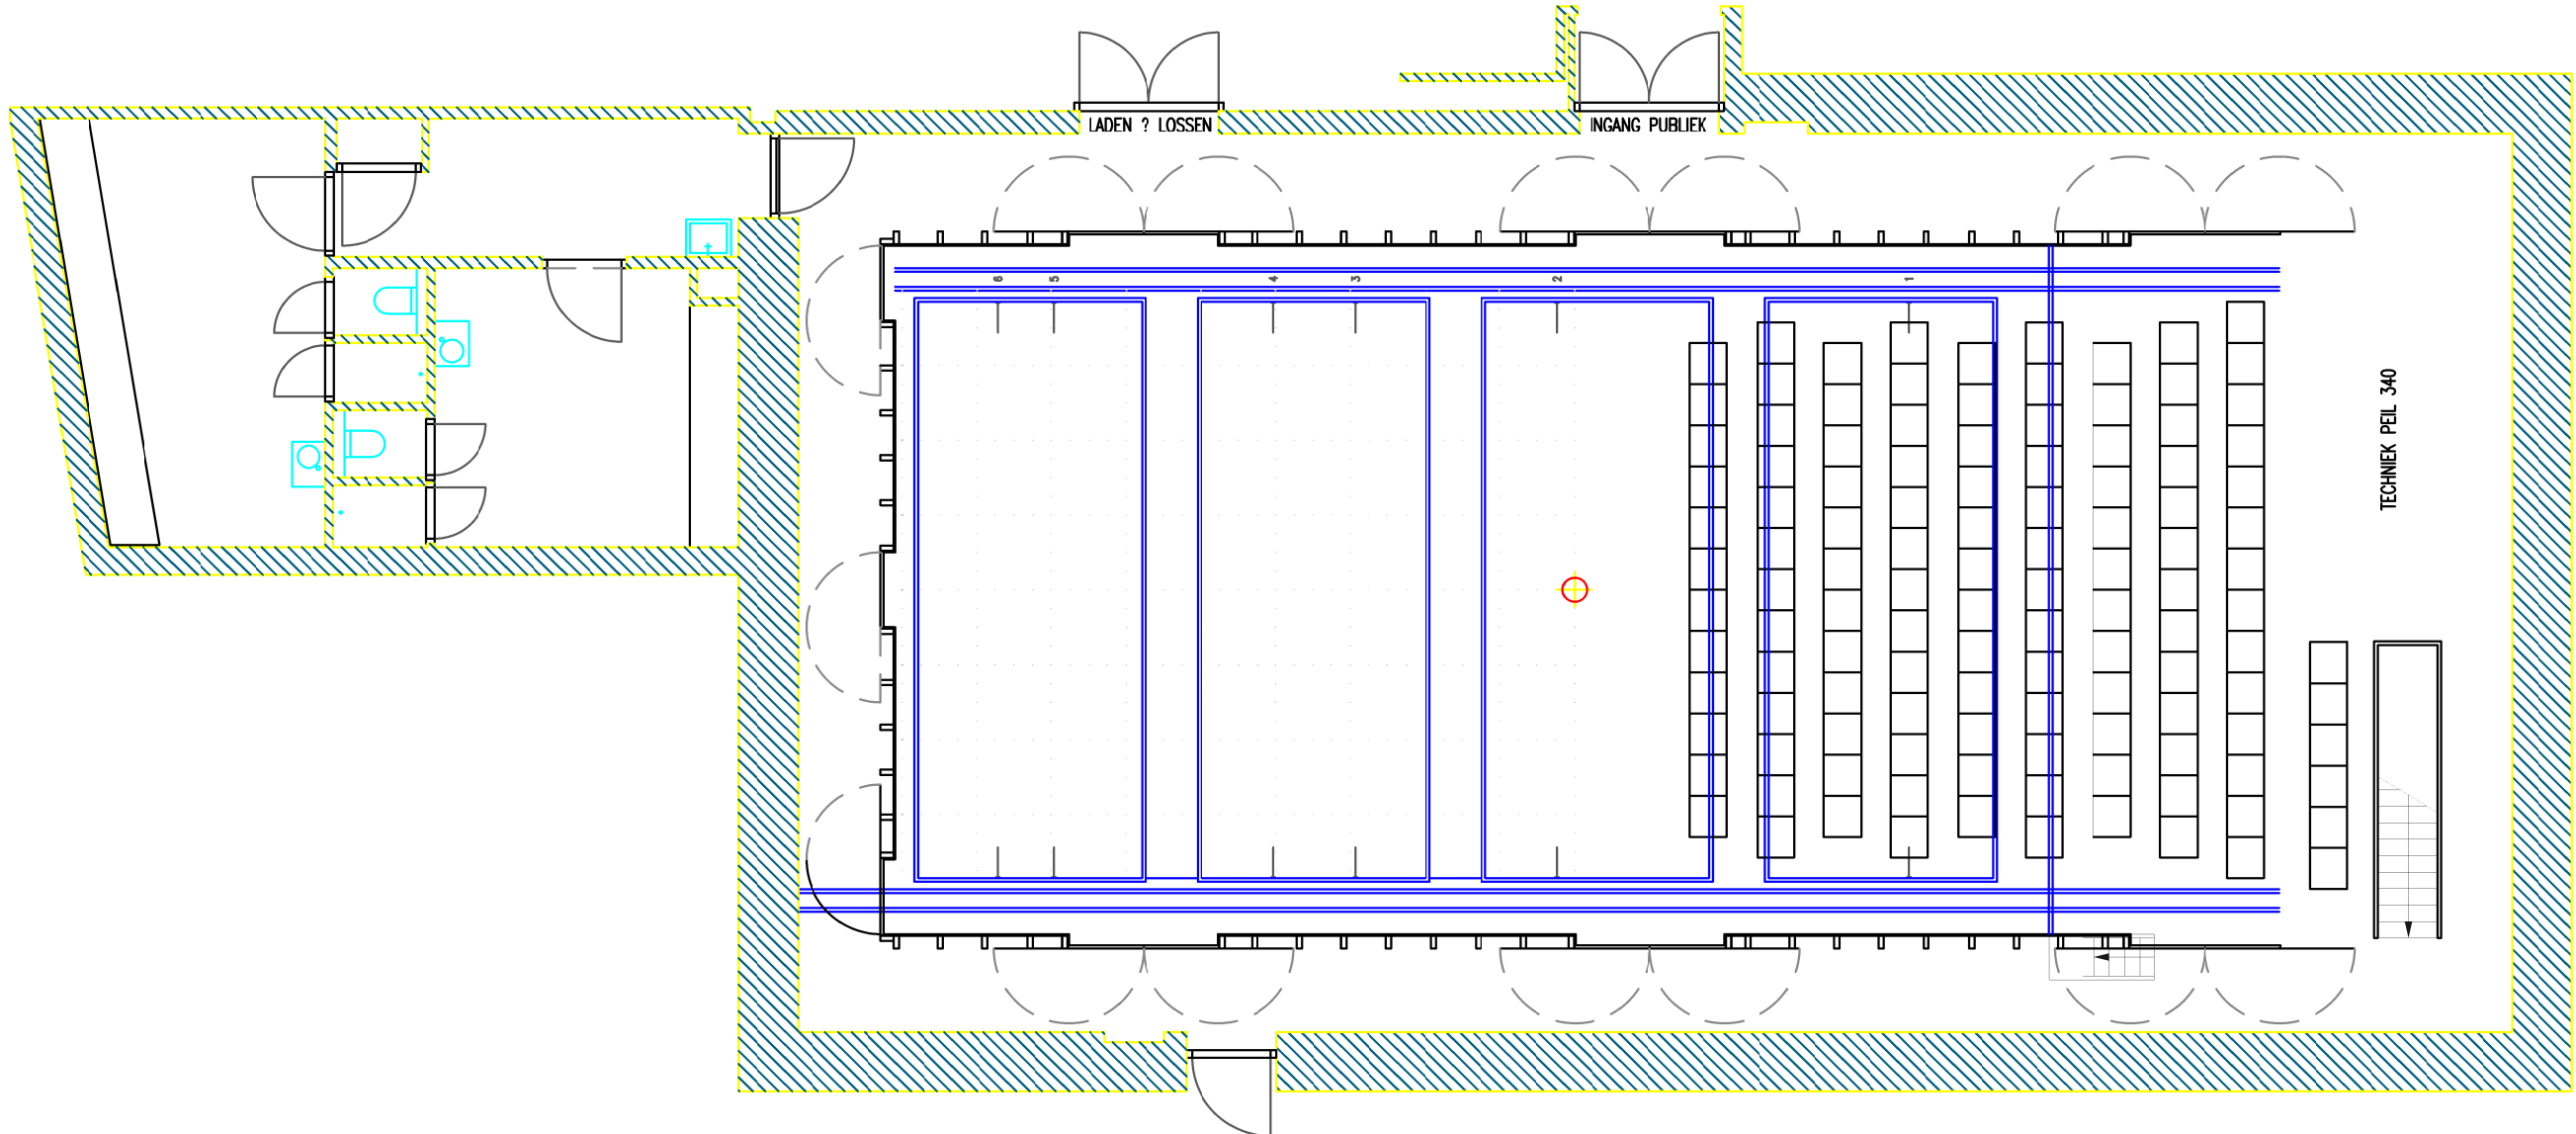
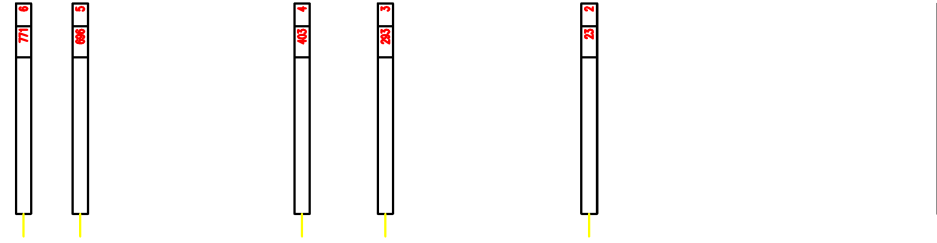
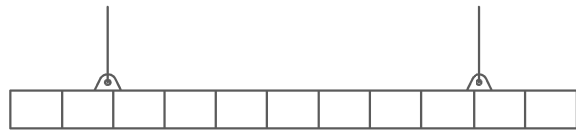
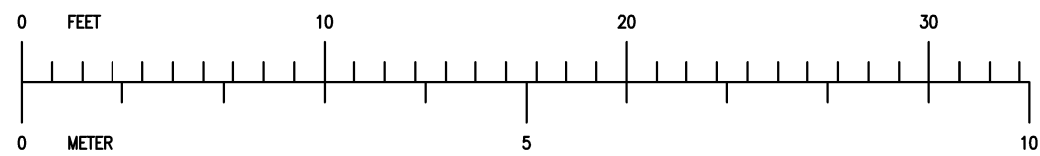
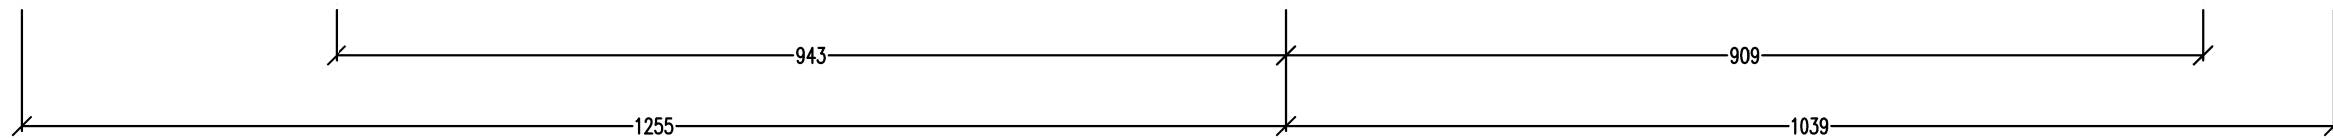
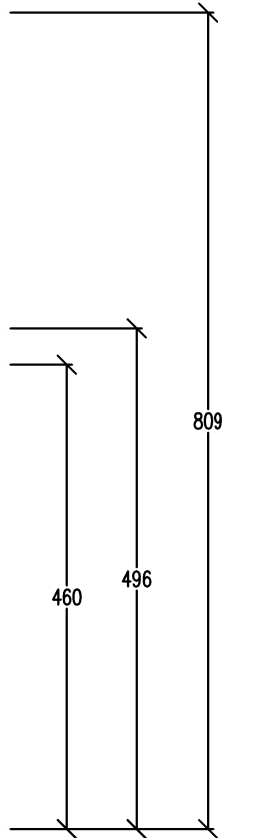
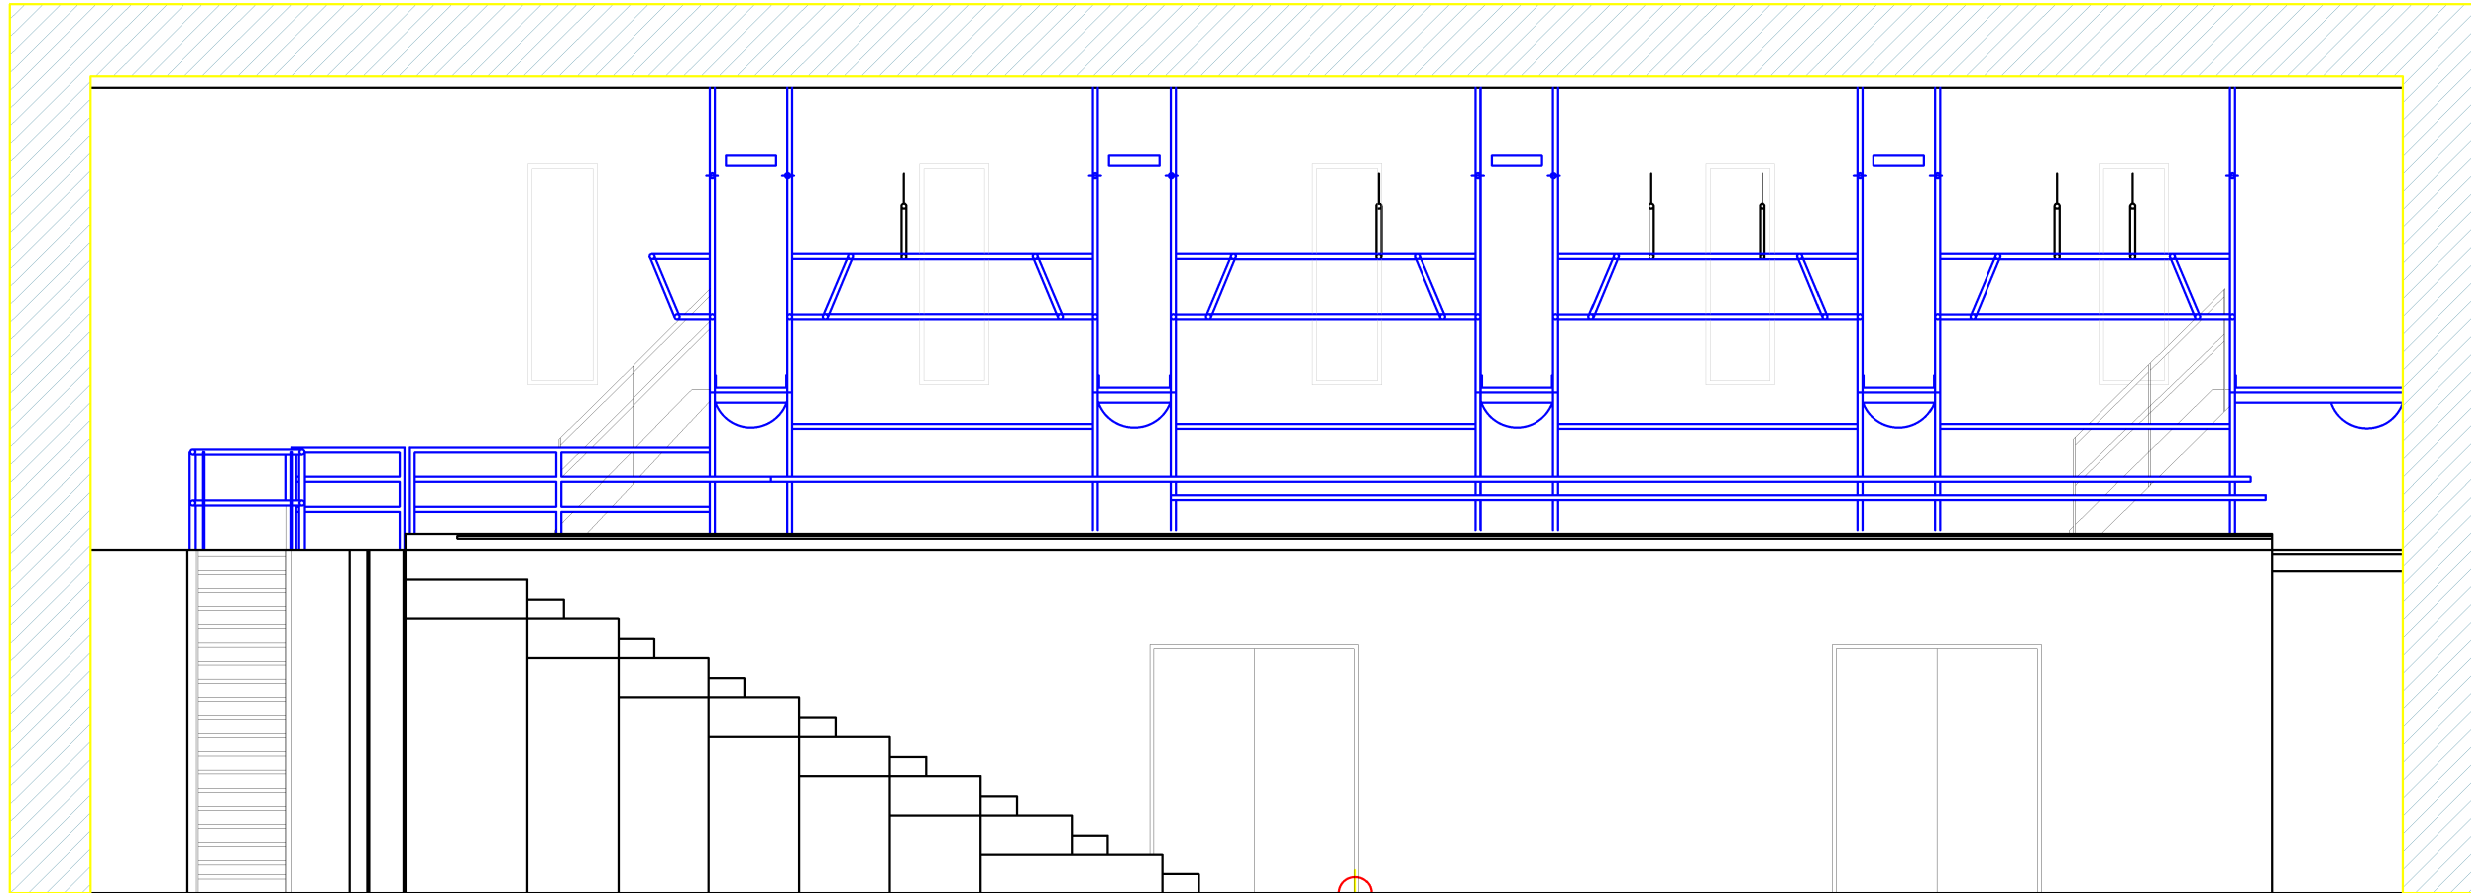
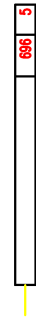
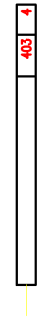
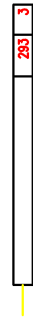


ROELENTE: 750
 TREKHOOGTE: 630
 MAX. BELASTING: 500
 MAX. BELASTING BUITEN TAKEL: 100 kg
 MAX. BELASTING TUSSEN TAKEL: 250 kg

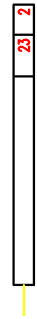

PROJECT: plattgrond Bovenzaal
 ORGANISATIE: Schuur
 LOCATIE: Lange Begijnestraat 9, Haarlem
 PRODUCTIE: Tim Kockx
 DATUM: 20-02-2023
 PRINTDATUM: 2023-02-20
 SCHAAL: 1:100
 GETEKEND DOOR: Tim Kockx
 FILE: HAA54bPL_2023

ROELENGTE: 750
 TREKHOOGTE: 630
 MAX. BELASTING: 500
 MAX. BELASTING BUITEN TAKEL: 100 kg
 MAX. BELASTING TUSSEN TAKEL: 250 kg

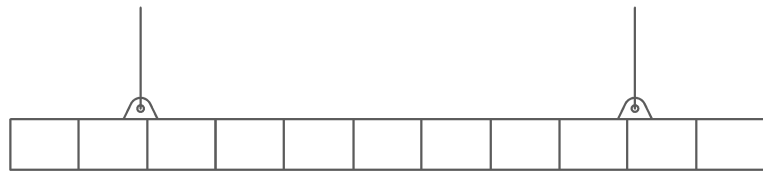

PROJECT: langdoorsneden Bovenzaal

ORGANISATIE: Schuur
 LOCATIE: Lange Begijnestraat 9, Haarlem
 PRODUCTIE:
 DATUM: 20-02-2023

PRINTDATUM: 2023-02-20
 SCHAAL: 1:75
 GETEKEND DOOR: Tim Kockx
 FILE: HAA54bLD_2023